


PLANTA BAIXA – NÚCLEO PEDAGÓGICO II PAVIMENTO TÉRREO

ÁREA A PAVIMENTAR  
257,17 m²

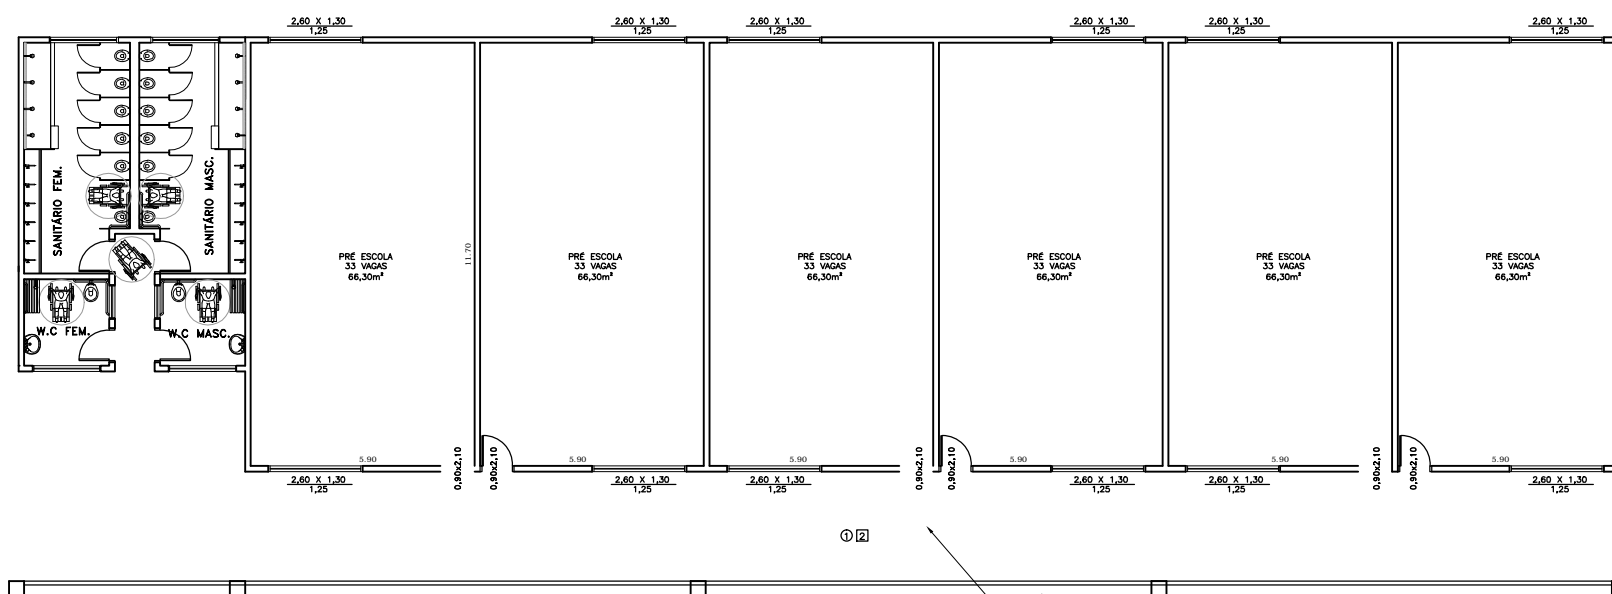

PLANTA BAIXA – NÚCLEO PEDAGÓGICO II PAVIMENTO SUPERIOR

SERIAL E ÁREA EXTERNA  
REVEST. PAREDE: TEXTURA  
PISO: RESINA  
FORRO: PVC

TABELA DE ACABAMENTOS

- PISO
- 1 – CONCRETO APARENTE, COM APLICAÇÃO DE RESINA ACRÍLICA PLASTIFICANTE 2 DEMÃOS
- 2 – PISO CERÂMICO
- △ PAREDE
- 1 – AZULEJO
- 2 – PINTURA LÁTEX PVA SOBRE REVESTIMENTO EM GESSO E=5MM
- FORRO
- 1 – FORRO EM GESSO ACARTONADO
- 2 – FORRO EM PVC

# PREFEITURA MUNICIPAL DE IGARATÁ

## SECRETARIA DE PLANEJAMENTO E MOBILIDADE URBANA, OBRAS E SERVIÇOS

projeto:	assunto: PROJETO BÁSICO PARA A CONCLUSÃO DO EDIFÍCIO DA CRECHE MUNICIPAL.	arquivo: <b>ED-002_2017.dwg</b>
desenho:		data levant.: 02/04/2018
data: 15/04/2019		folha: <b>1/2</b>
escala: 1 : 250		n° documento -
quantitativo: -	JD. ROSA HELENA	
secretário municipal: Juarez Domingues de Vasconcelos	prefeito municipal: CELSO FORTES PALAU	