



CORTE AA

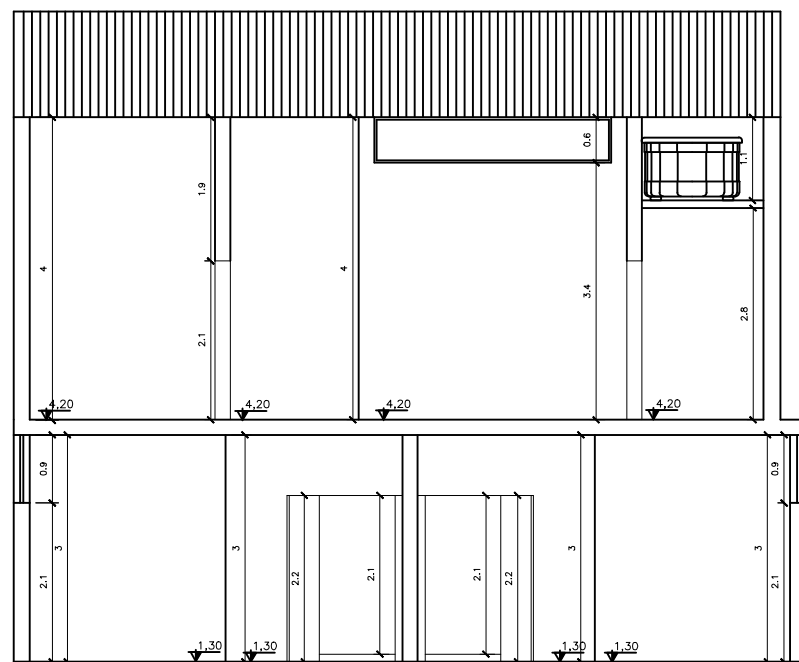

CORTE BB

PERSPECTIVA 3D (SEM ESCALA)

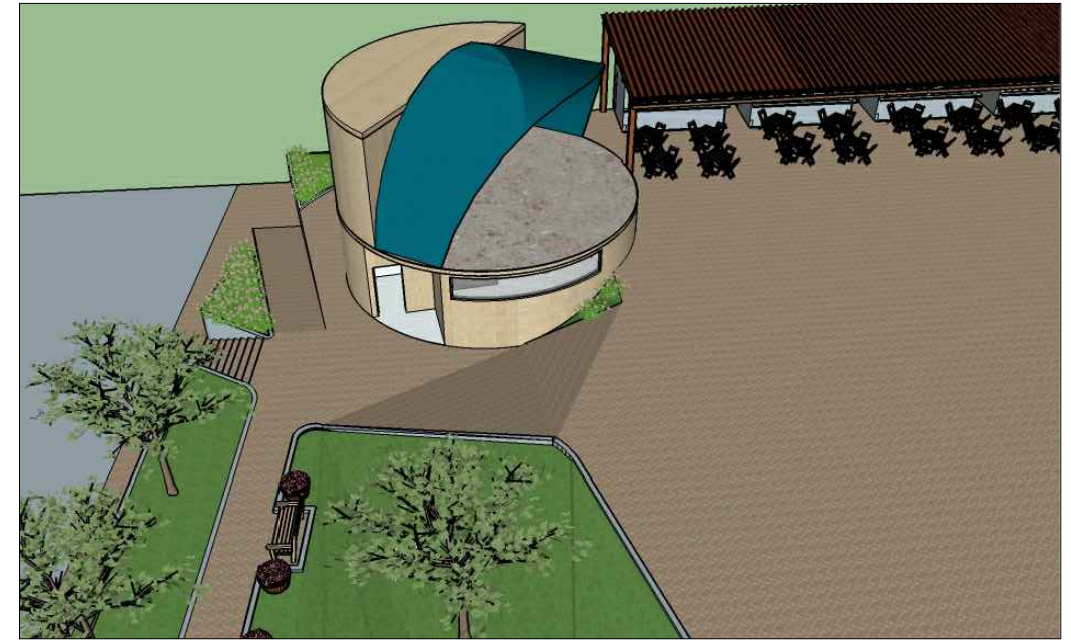

**PREFEITURA MUNICIPAL DE IGARATÁ**  
**SECRETARIA DE PLANEJAMENTO E MOBILIDADE URBANA, OBRAS E SERVIÇOS**

projeto:	assunto: REVITALIZAÇÃO, CONSTRUÇÃO DE PALCO E SANITÁRIOS PÚBLICOS NA PRAÇA 30 DE DEZEMBRO – RAMIRO GOMES DE MORAES – FASE I	arquivo: <b>IN 011_2018.DWG</b>
desenho:		data levant.: 15/06/2018
data: 19/06/2018		folha: <b>02/04</b>
escala: 1/200		n° documento 28027230180733157
quantitativo: -		
secretário municipal: Eng. RODRIGO CAMARGO VIEIRA		prefeito municipal: CELSO FORTES PALAU

CENTRO