


TELEFÔNICA

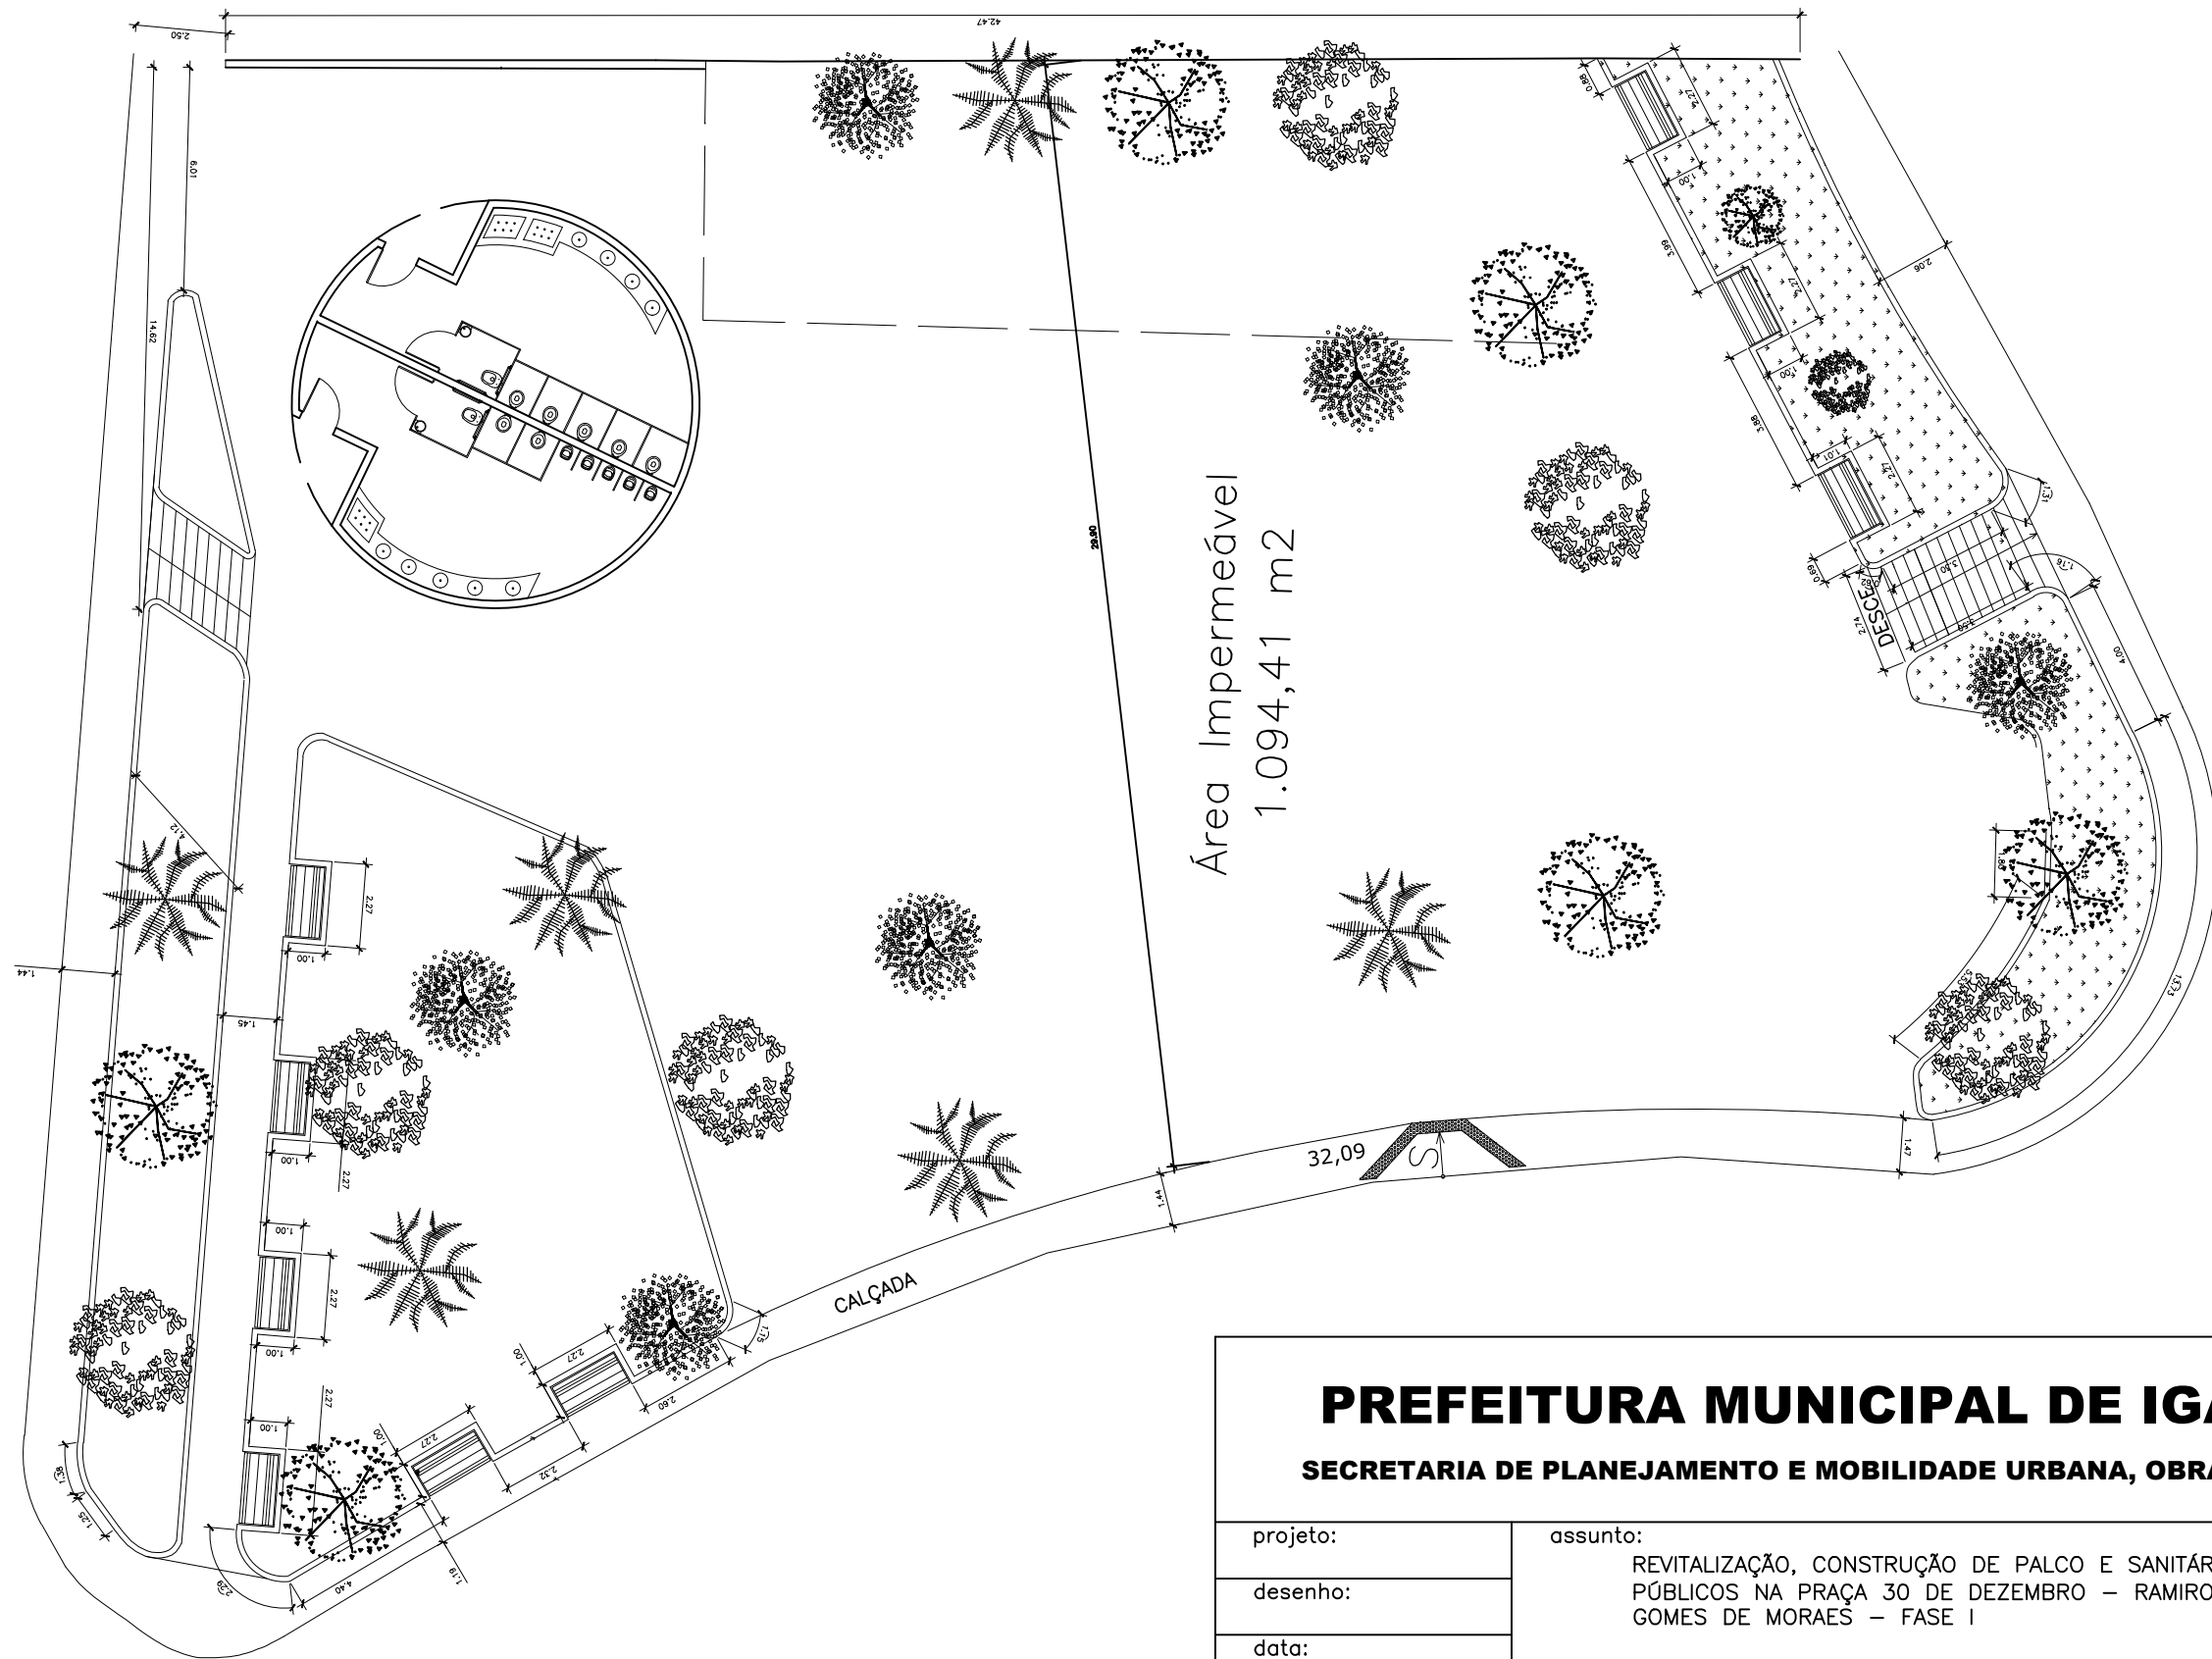

PREFEITURA MUNICIPAL DE IGARATÁ
SECRETARIA DE PLANEJAMENTO E MOBILIDADE URBANA, OBRAS E SERVIÇOS

projeto:	assunto: REVITALIZAÇÃO, CONSTRUÇÃO DE PALCO E SANITÁRIOS PÚBLICOS NA PRAÇA 30 DE DEZEMBRO – RAMIRO GOMES DE MORAES – FASE I	arquivo: IN 011_2018.DWG
desenho:		data levant.: 15/06/2018
data: 19/06/2018		folha: 03/04
escala: 1/100		n° documento 28027230180733157
quantitativo: -		
secretário municipal: Eng. RODRIGO CAMARGO VIEIRA		prefeito municipal: CELSO FORTES PALAU

CENTRO