


TELEFÔNICA

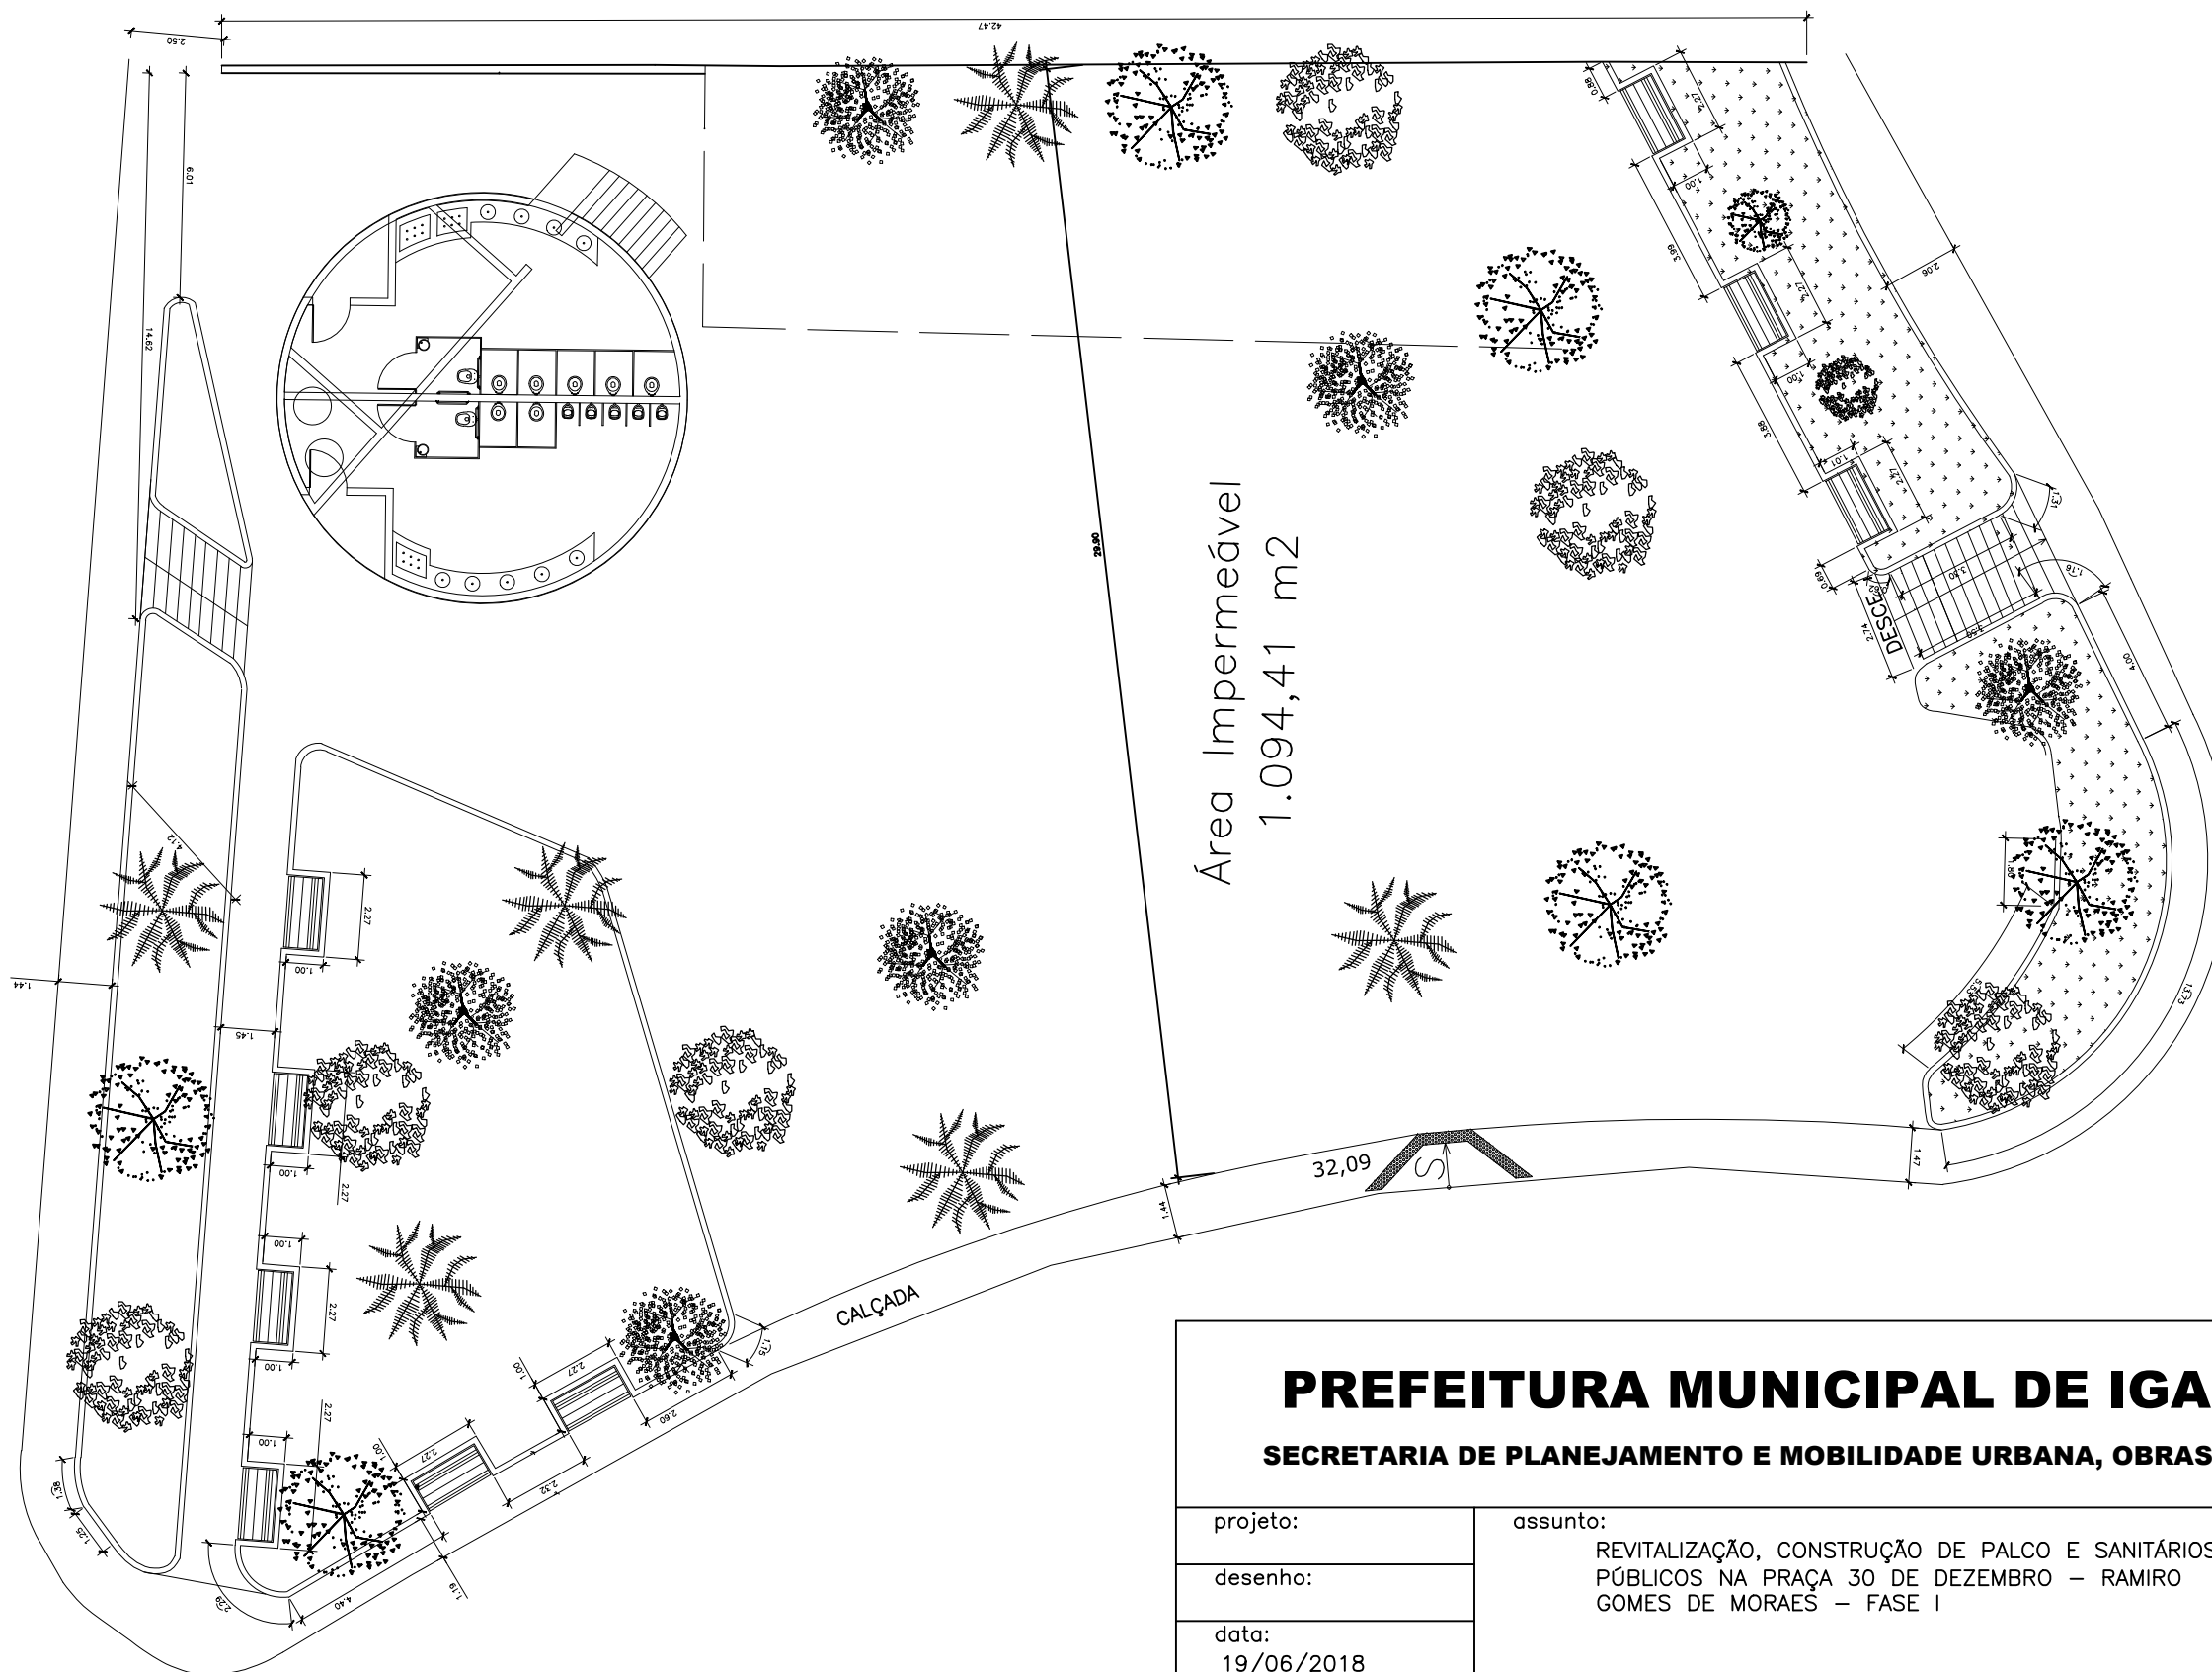

PREFEITURA MUNICIPAL DE IGARATÁ

SECRETARIA DE PLANEJAMENTO E MOBILIDADE URBANA, OBRAS E SERVIÇOS

| | | |
|--|--|---|
| projeto: | assunto: REVITALIZAÇÃO, CONSTRUÇÃO DE PALCO E SANITÁRIOS PÚBLICOS NA PRAÇA 30 DE DEZEMBRO – RAMIRO GOMES DE MORAES – FASE I | arquivo: IN 011_2018.DWG |
| desenho: | | data levant.: 15/06/2018 |
| data: 19/06/2018 | | folha: 04/04 |
| escala: 1/100 | | n° documento 28027230180733157 |
| quantitativo: - | | |
| secretário municipal: Eng. RODRIGO CAMARGO VIEIRA | | prefeito municipal: CELSO FORTES PALAU |

CENTRO